
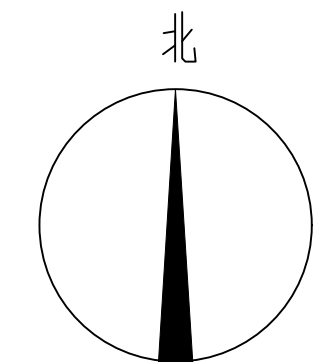


虎林市基础教育学校消防工程项目（二期）-东方红高级中学

会 签 COUNTERSIGNATURE		
建筑专业负责人 L100 ARCHITECTURAL DESIGN ENGINEER		
结构专业负责人 L100 STRUCTURAL DESIGN ENGINEER		
设备专业负责人 L100 UTILITY DESIGN ENGINEER		
电气专业负责人 L100 ELECTRICAL DESIGN ENGINEER		
注册执业印章 REGISTERED LICENSE SEAL		
建筑 ARCHITECTURE	签字 SIGNATURE	杨宝石
中华人民共和国一级注册建筑师 姓名: 杨宝石 注册号: 2300455-018 有效期至: 2027年12月		
结构 STRUCTURE	签字 SIGNATURE	
设备 EQUIPMENT	签字 SIGNATURE	
电气 ELECTRICS	签字 SIGNATURE	
黑龙江省建筑设计研究院 HEILONGJIANG PROVINCIAL INSTITUTE OF ARCHITECTURAL DESIGN AND RESEARCH		
技术负责人 CONSULTING ENGINEER	郝清友	郝清友
审 定 人 APPROVED BY	郝清友	郝清友
审 核 人 VERIFIED BY	李 微	李 微
校 对 人 CHECKED BY	冯 丹	冯 丹
项目总负责人 PROJECT CHIEF		
项目 负责人 PROJECT DIRECTOR	杨宝石 王永祥	杨宝石 王永祥
专业 负责人 SPECIALIST RESPONSIBLE BY	杨宝石 王永祥	杨宝石 王永祥
设计制图人 DESIGNED & DRAWN BY	孙 雷	孙 雷
方 案 设 计 人 PROJECT DESIGNER		
工 程 编 号 PROJECT NO.		
建 设 单 位 CLIENT	虎林市教育局	
工 程 名 称 PROJECT	虎林市基础教育学校消防工程项目（二期） —东方红高级中学 —总平面布置图	
图 名 TITLE	总平面布置图	
图 别 STATUS	建 报	图 号 DRAWING NO.
日 期 DATE	2026.06	版 本 VERSION
		1

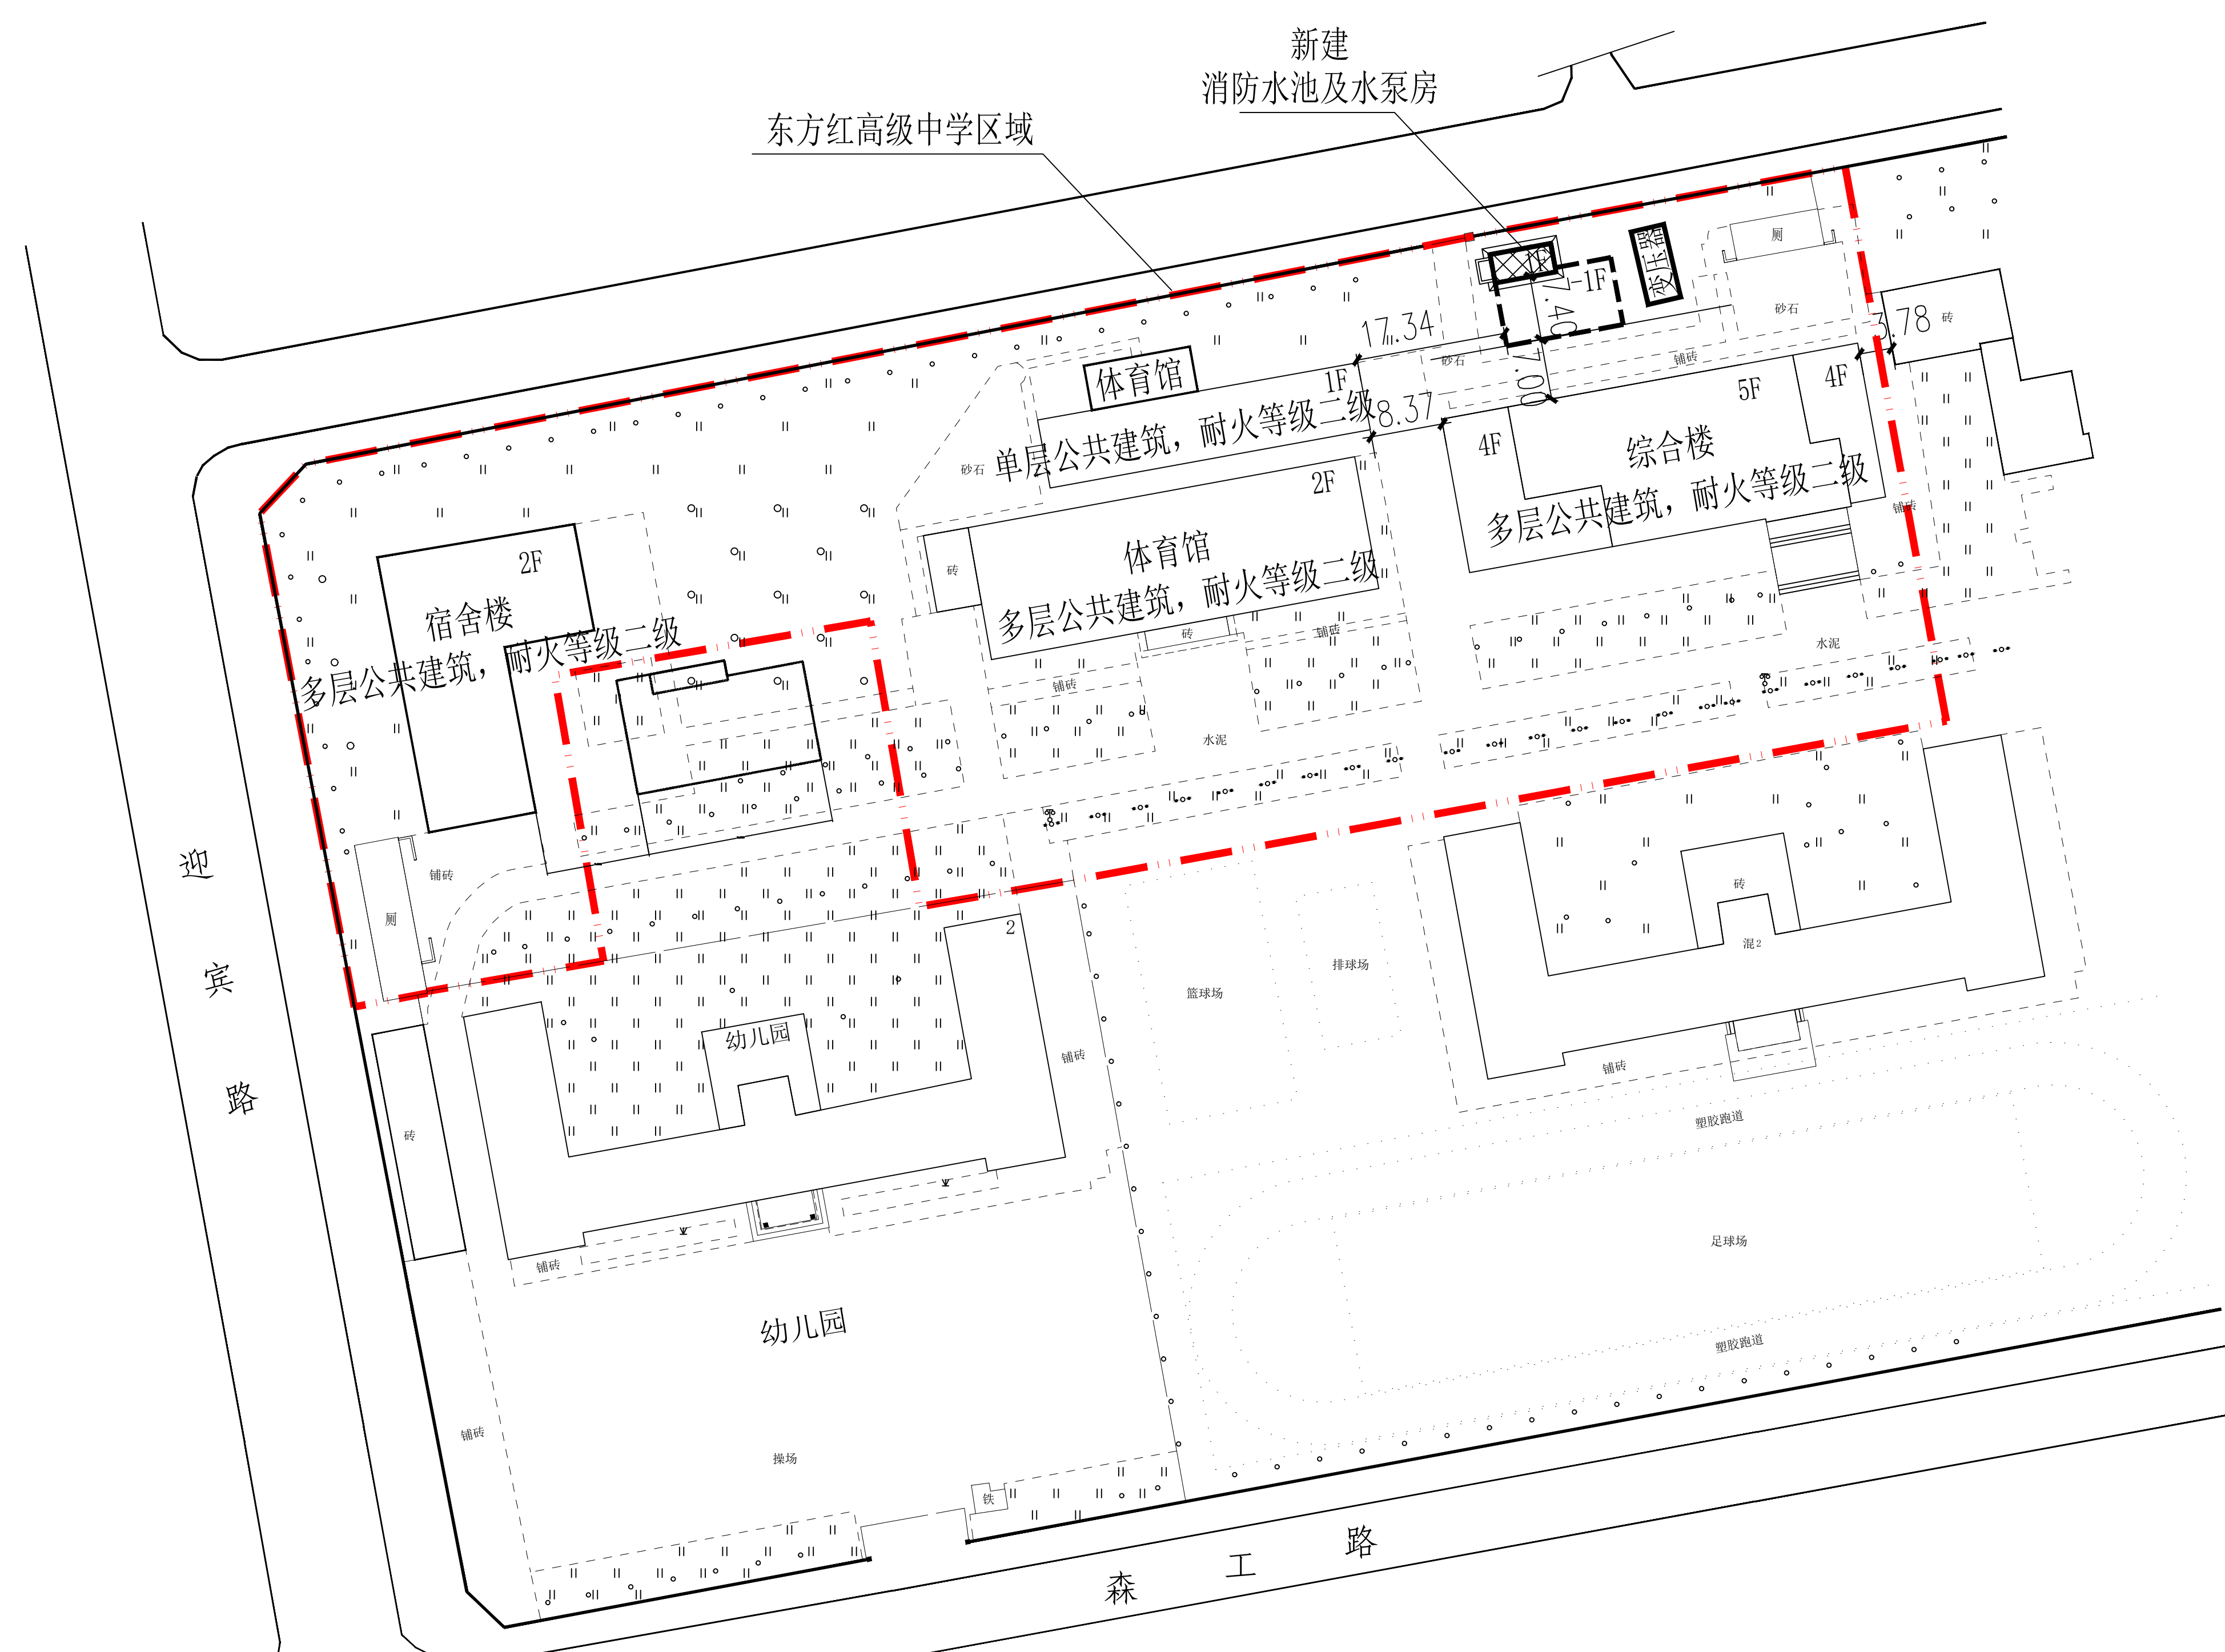

技术经济指标表	
总用地面积 (平方米)	10787.85
总建筑面积 (平方米)	5277.96
地上建筑面积 (平方米)	5149.35
其中	
原有建筑面积 (平方米)	5125.40
新建建筑面积 (平方米)	23.95
地下建筑面积 (平方米)	128.61
容积率	0.48
建筑基底面积 (平方米)	2733.25
建筑密度 (%)	25.34
绿地率 (%)	33.1

图例:	新建建筑
	原有建筑
	用地红线
	地下范围线
1F	楼层数

总平面布置图 1:500

- 该地块位于虎林市森工路与新华路交叉口往西约200米。依据《虎林市国土空间总体规划(2021-2035年)》用地性质为教育用地。
- 虎林市基础教育学校消防工程项目（二期）-东方红高级中学，新建内容为新建一座消防泵房和一座消防水池。
- 图中标注尺寸单位均为米。
- 场地内消防车道、转弯半径等均满足防火规范要求；消防用水取自场地新建消防水池和地下消防泵房，通过测算能够满足消防水量的要求。