虎林市新虎林粮库有限责任公司新建烘干塔设施建设项目　规划图

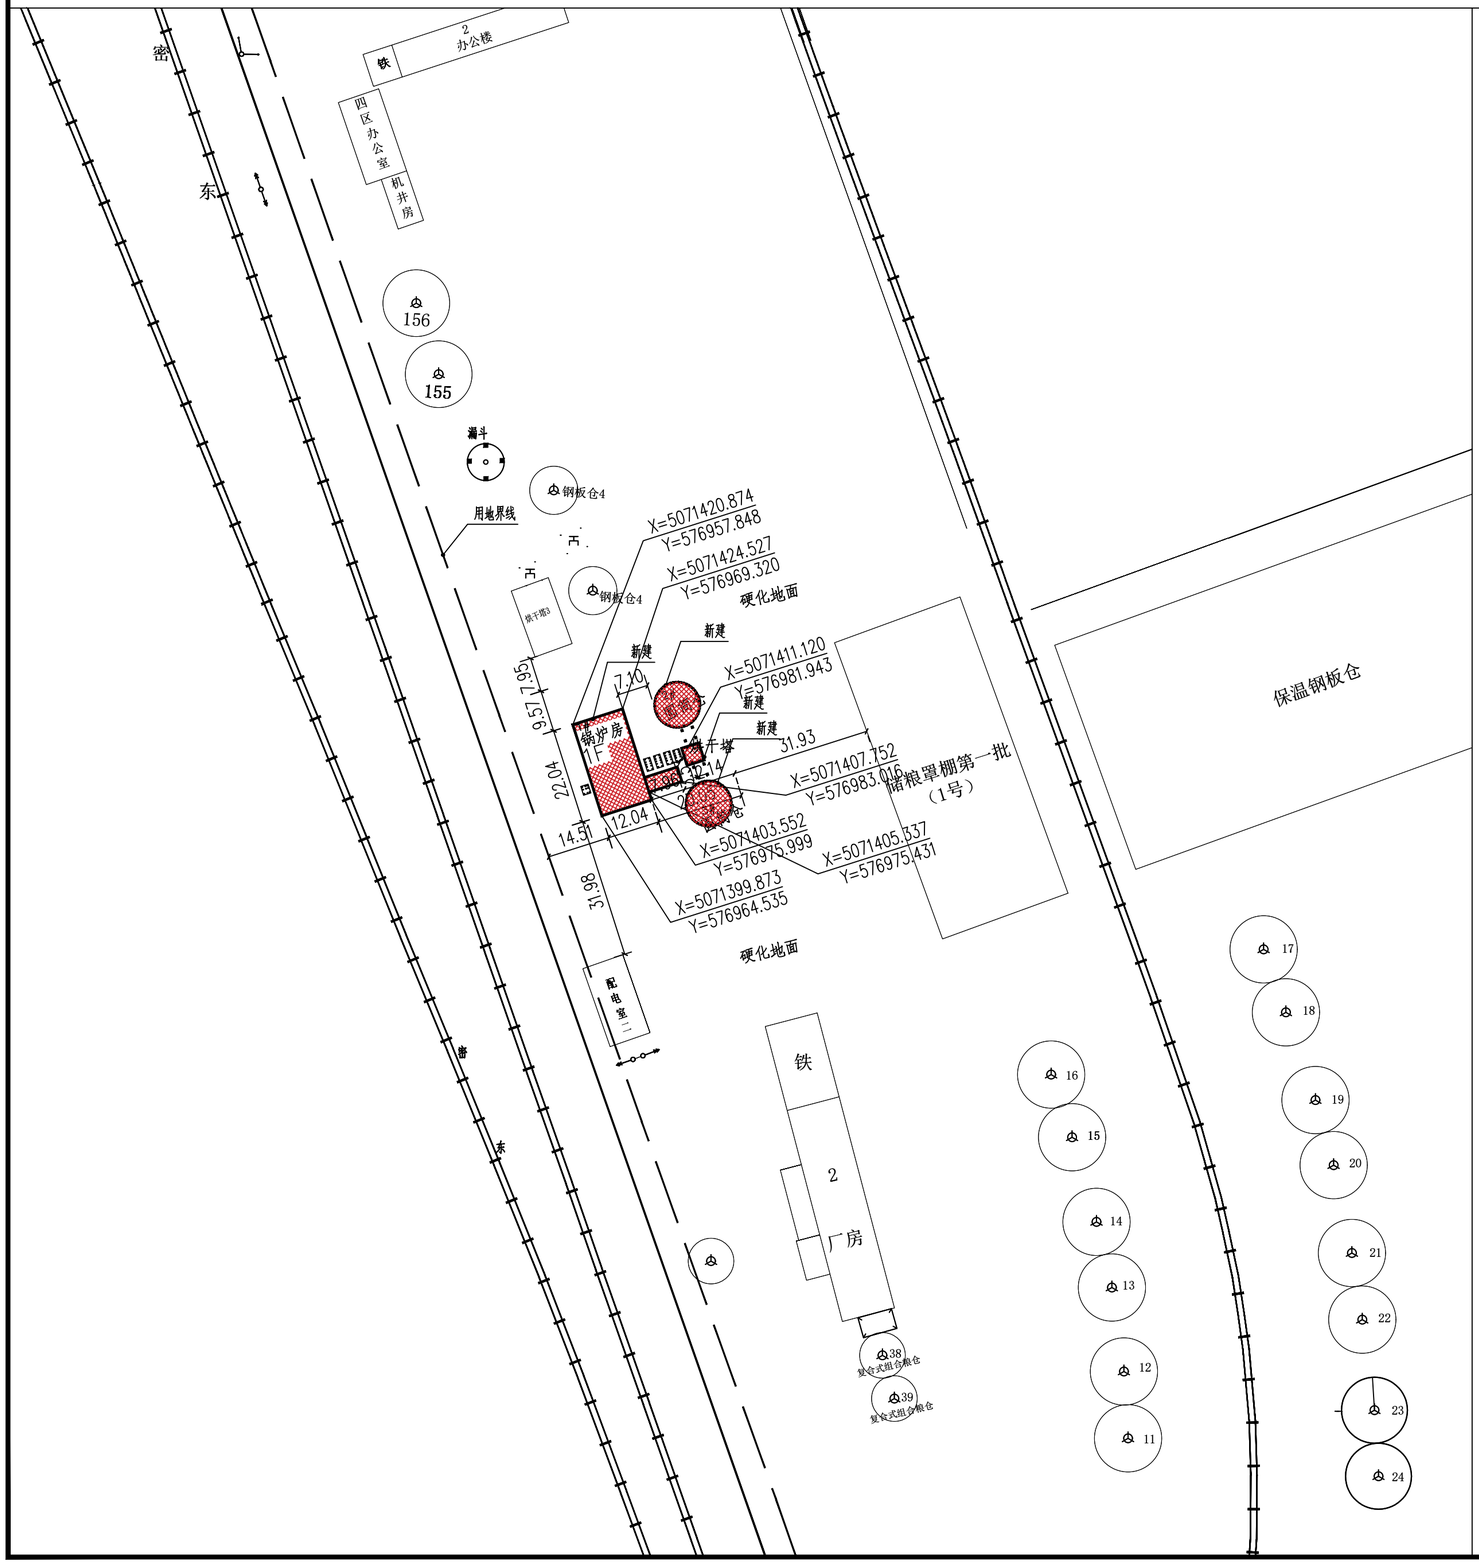

指标说明图例

N

1:1000

新建建构筑物技术经济指标表

序号	建构筑物名称	占地面积（平方米）	建筑面积（平方米）	建筑高度（米）
1	锅炉房	291.78	291.78	6.90
2	圆筒仓1	84.95	84.95	22.04
3	圆筒仓2	84.95	84.95	22.04
4	烘干塔	20.79	20.79	35.00

总建筑面积为:482.47平方米建筑基底面积为:482.47平方米
锅炉房建筑定性:丁类厂房,耐火等级:二级
圆筒仓建筑定性:丙类库房,,耐火等级:二级
原有消防水池泵房能满足次项目消防供水需求

用地界线
新建建筑
原有建筑
8.58 尺寸标注
1F 建筑层数

中科盛华工程集团有限公司
ZHONGKESHENGHUA Engineering Group CO.,LTD
证书编号：A114013266（甲级）
A214013263（乙级）
建筑行业（建筑工程）甲级
农林行业(农业综合开发生态工程)专项甲级
风景园林工程设计专项甲级
环境工程设计专项（水污染防治工程）甲级
市政行业乙级
建筑行业（人防工程）乙级
农林行业（农业工程）乙级
化工石化医药行业乙级
电力行业乙级
煤炭行业(选煤厂、矿井)专业乙级
建材行业乙级
机械行业乙级

建设单位：
绿都集团股份有限公司

工程名称：
虎林市新虎林粮库有限责任公司新建烘干塔设施建设项目

子项名称：
烘干塔设施建设项目

图　名：
规划报批图

山西省城乡规划编制资质专用章
晋自资规乙字23140068
有效期2028年10月11日

	姓　名	签　名
项目负责人	杨旭	
专业负责人	杨旭	
审核	杨旭	
校对	曲道旭	
设计	郭东鑫	

工程编号	ZK-01		
设计阶段	规划报批		
专业	建筑	图号	JG-01
比例	1:1000	日期	2025.5