


虎林市基础教育学校消防工程项目（二期）-虎林市逸夫中学

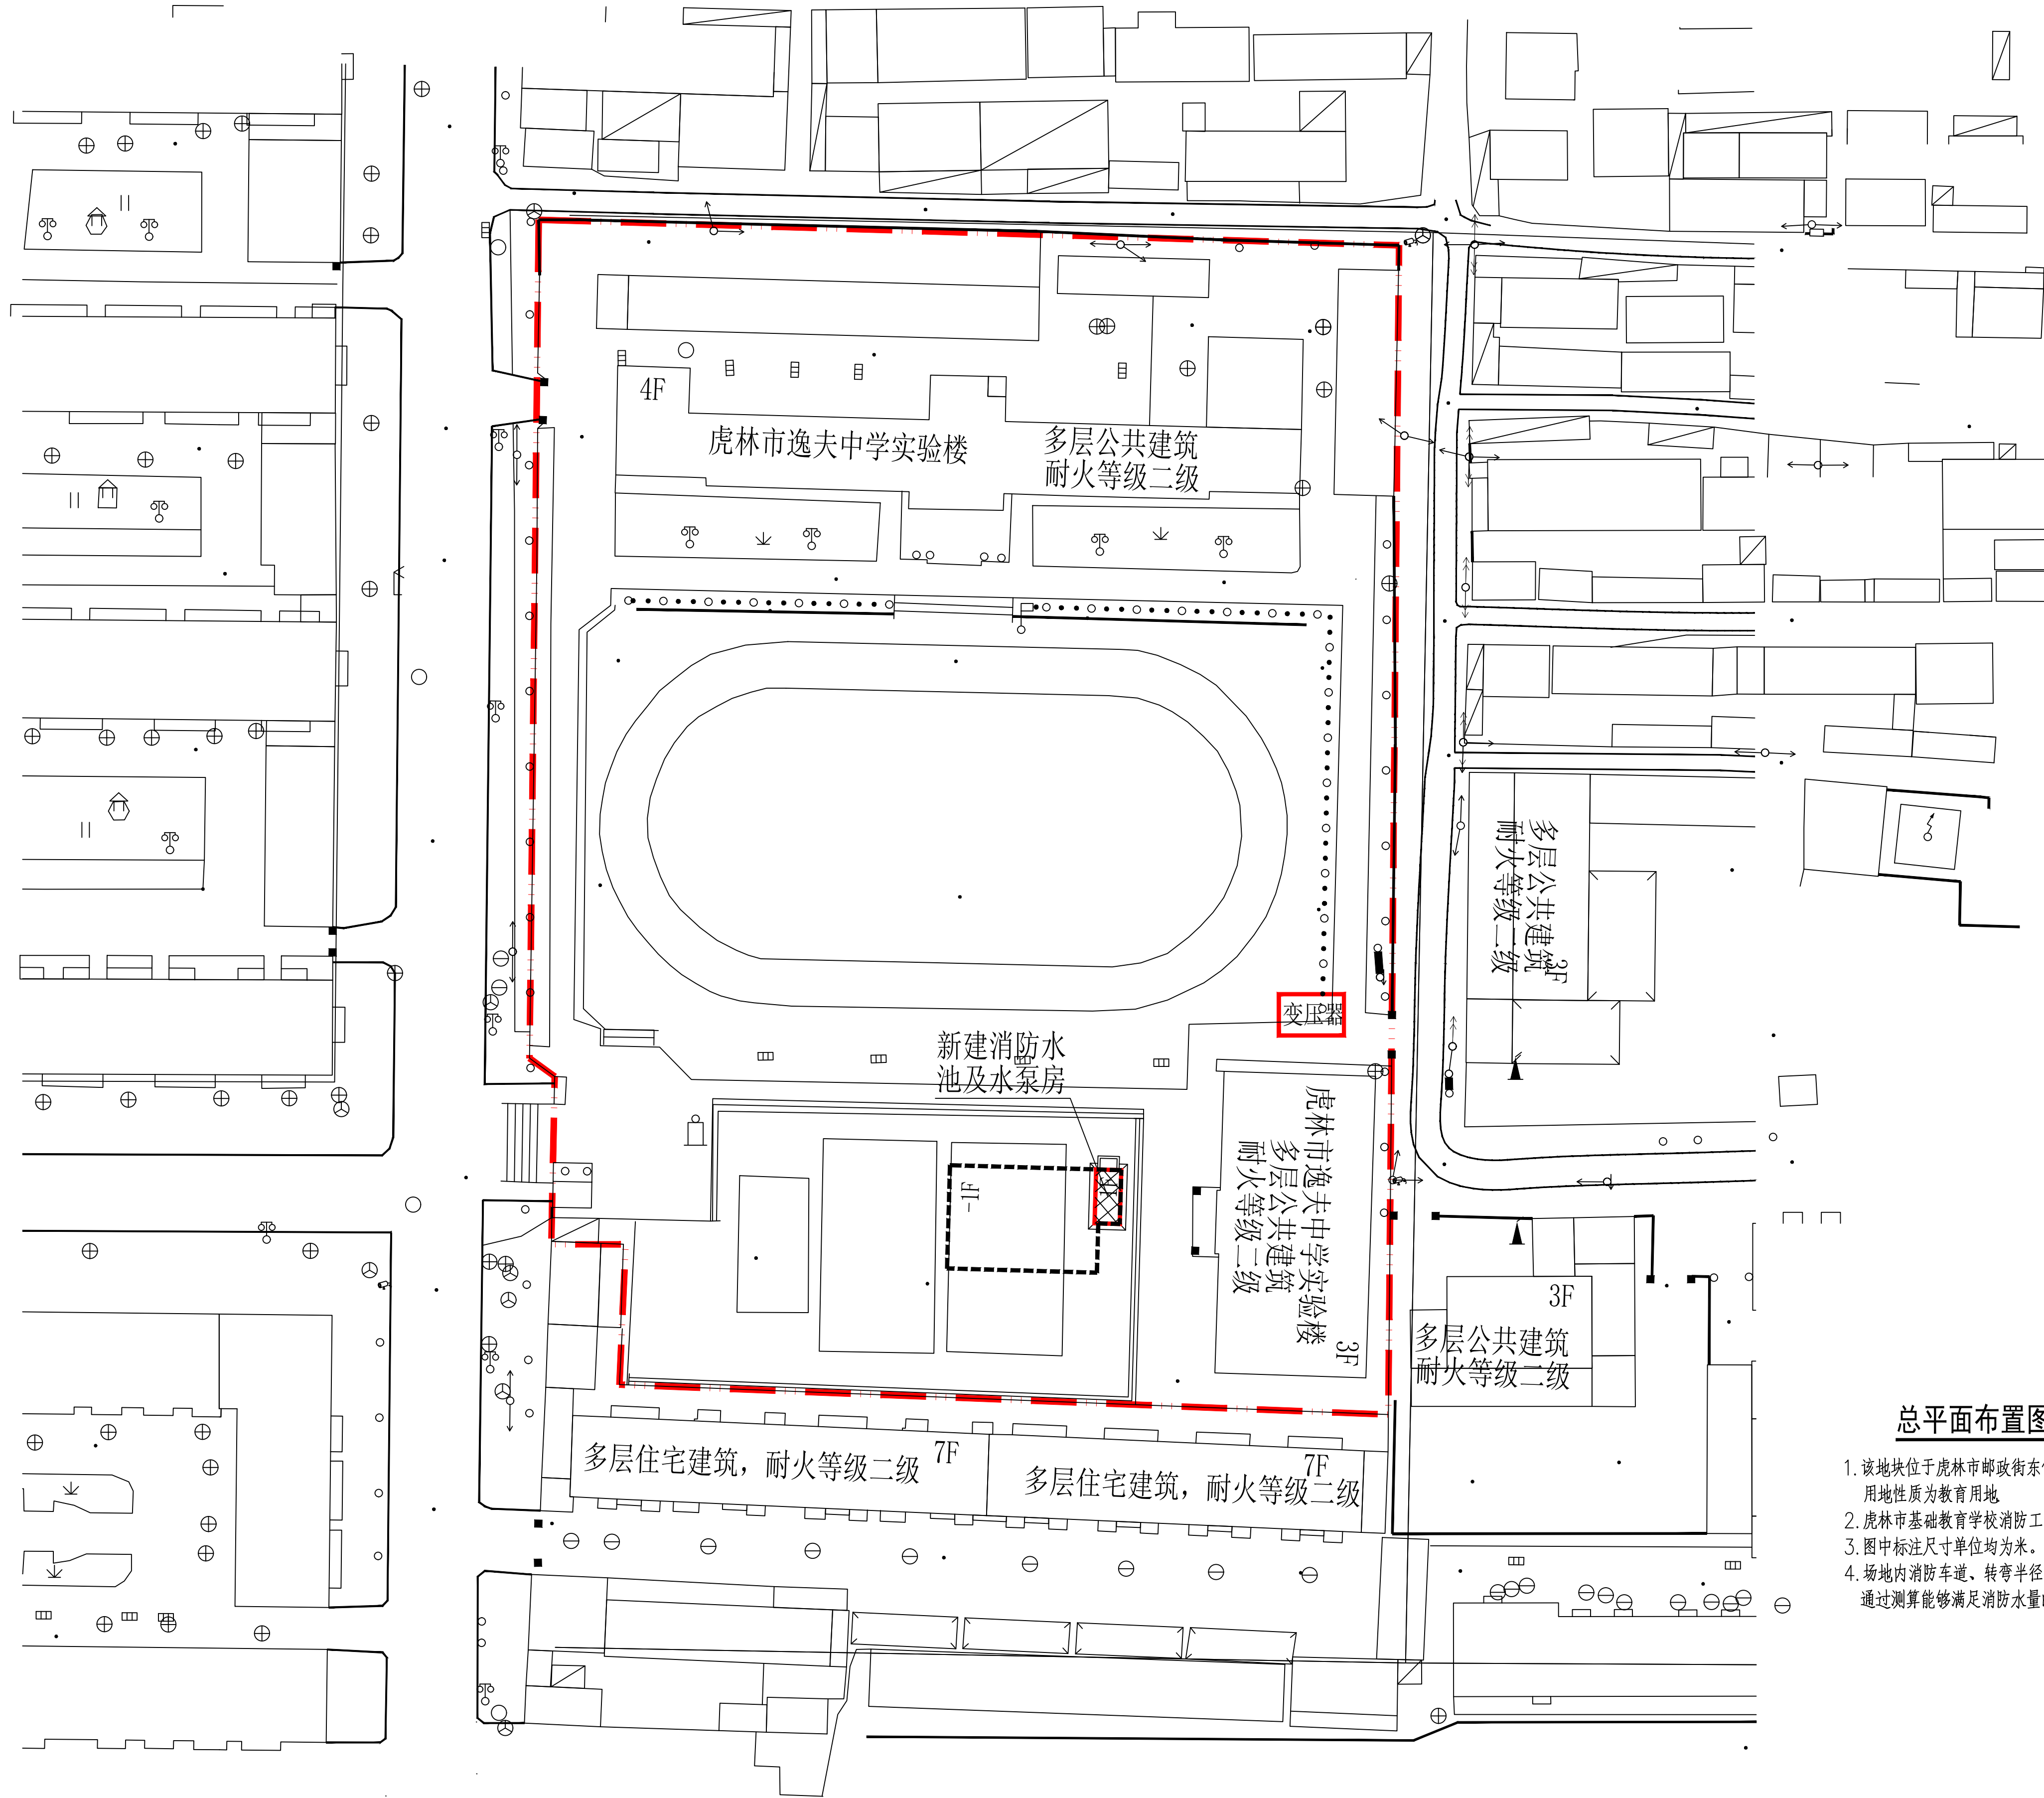

技术经济指标表	
总用地面积(平方米)	17378.51
总建筑面积(平方米)	6746.96
地上建筑面积(平方米)	6453.95
其中	
原有建筑面积(平方米)	6430.00
新建建筑面积(平方米)	23.95
地下建筑面积(平方米)	293.01
容积率	0.37
建筑基底面积(平方米)	1038.95
建筑密度(%)	5.98
绿地率(%)	5.60

图例:		新建建筑
		原有建筑
		用地红线
		地下范围线
		1F 楼层数

总平面布置图 1:500

- 该地块位于虎林市邮政街东侧，三中小区北侧。依据《虎林市国土空间总体规划(2021-2035年)》用地性质为教育用地。
- 虎林市基础教育学校消防工程项目（二期）-虎林市逸夫中学，新建内容为新建一座消防泵房和一座消防水池。
- 图中标注尺寸单位均为米。
- 场地内消防车道、转弯半径等均满足防火规范要求；消防用水取自场地新建消防水池和地下消防泵房通过测算能够满足消防水量的要求。

会 签			
建筑专业负责人	注册建筑师	签字	盖章
结构专业负责人	注册结构工程师	签字	盖章
设备专业负责人	注册设备工程师	签字	盖章
电气专业负责人	注册电气工程师	签字	盖章
注册执业印章			
建筑	签字	盖章	注册建筑师
姓名：杨宝石 注册号：2300455-018 有效期：至2027年12月			
结构	签字	盖章	注册结构工程师
设备			
设备	签字	盖章	注册设备工程师
电气			
电气	签字	盖章	注册电气工程师
黑龙江省建筑设计研究院			
技术负责人			
审 定 人	郝清友	签字	盖章
审 核 人	李 微	签字	盖章
校 对 人	冯 丹	签字	盖章
项目总负责人	杨宝石	签字	盖章
项目 负责人	杨宝石	签字	盖章
专业 负责人	杨宝石	签字	盖章
设计制 图 人	张冬民	签字	盖章
方 案 设 计 人		签字	盖章
工程 编 号			
建 设 单 位	虎林市教育局		
工 程 名 称	虎林市基础教育学校消防工程项目（二期）-虎林市逸夫中学-总平面布置图		
图 名	总平面布置图		
图 别	建 筑	图 号	01-01
日 期	2026.06	版 本	1