


虎林市迎春镇2026—01号地块控制性详细规划

控制图则

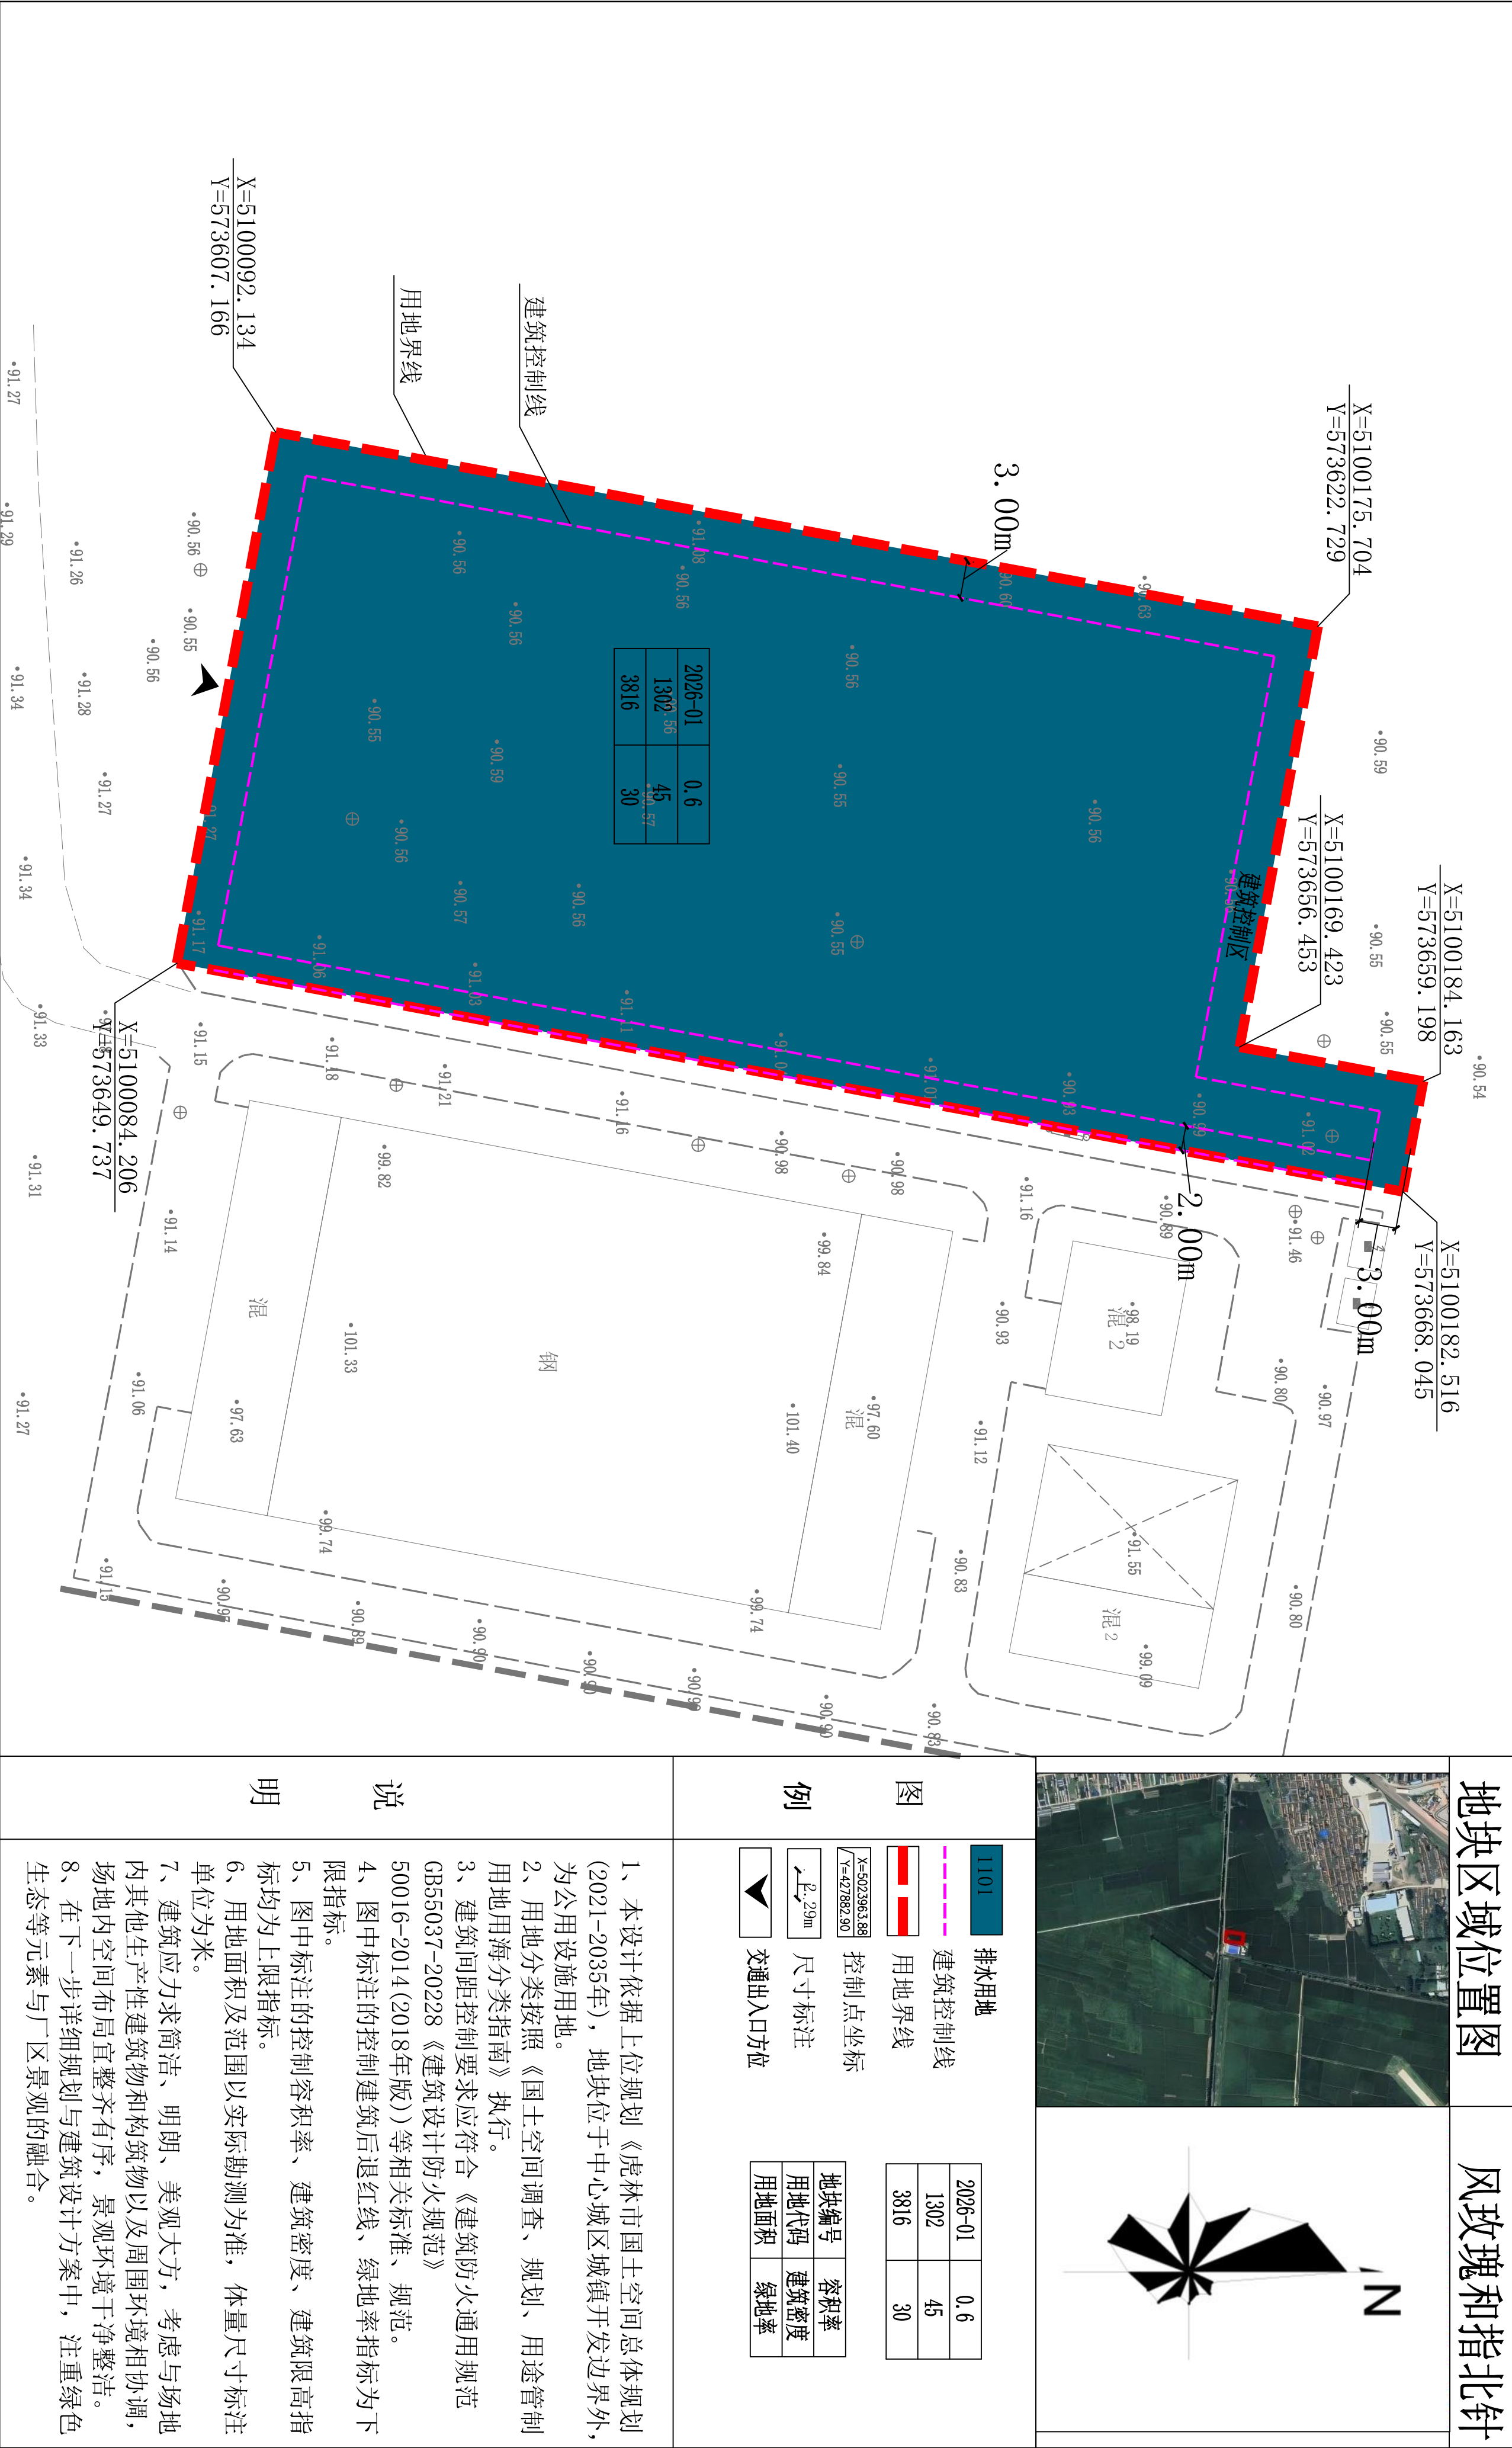

地块规划控制指标表

地块编号	用地代码	用地性质	用地面积 (m²)	容积率	建筑密度 (%)	绿地率 (%)	建筑限高 (m)	出入口方向				建筑退线 (m)				停车位	设施配套	用地兼容
								东	西	南	北	东	西	南	北			
2026-01	1302	排水用地	3816	≤0.6	≤45	≥30.0	≤15	--	--	√	--	2.0	3.0	3.0	3.0	3	--	13