


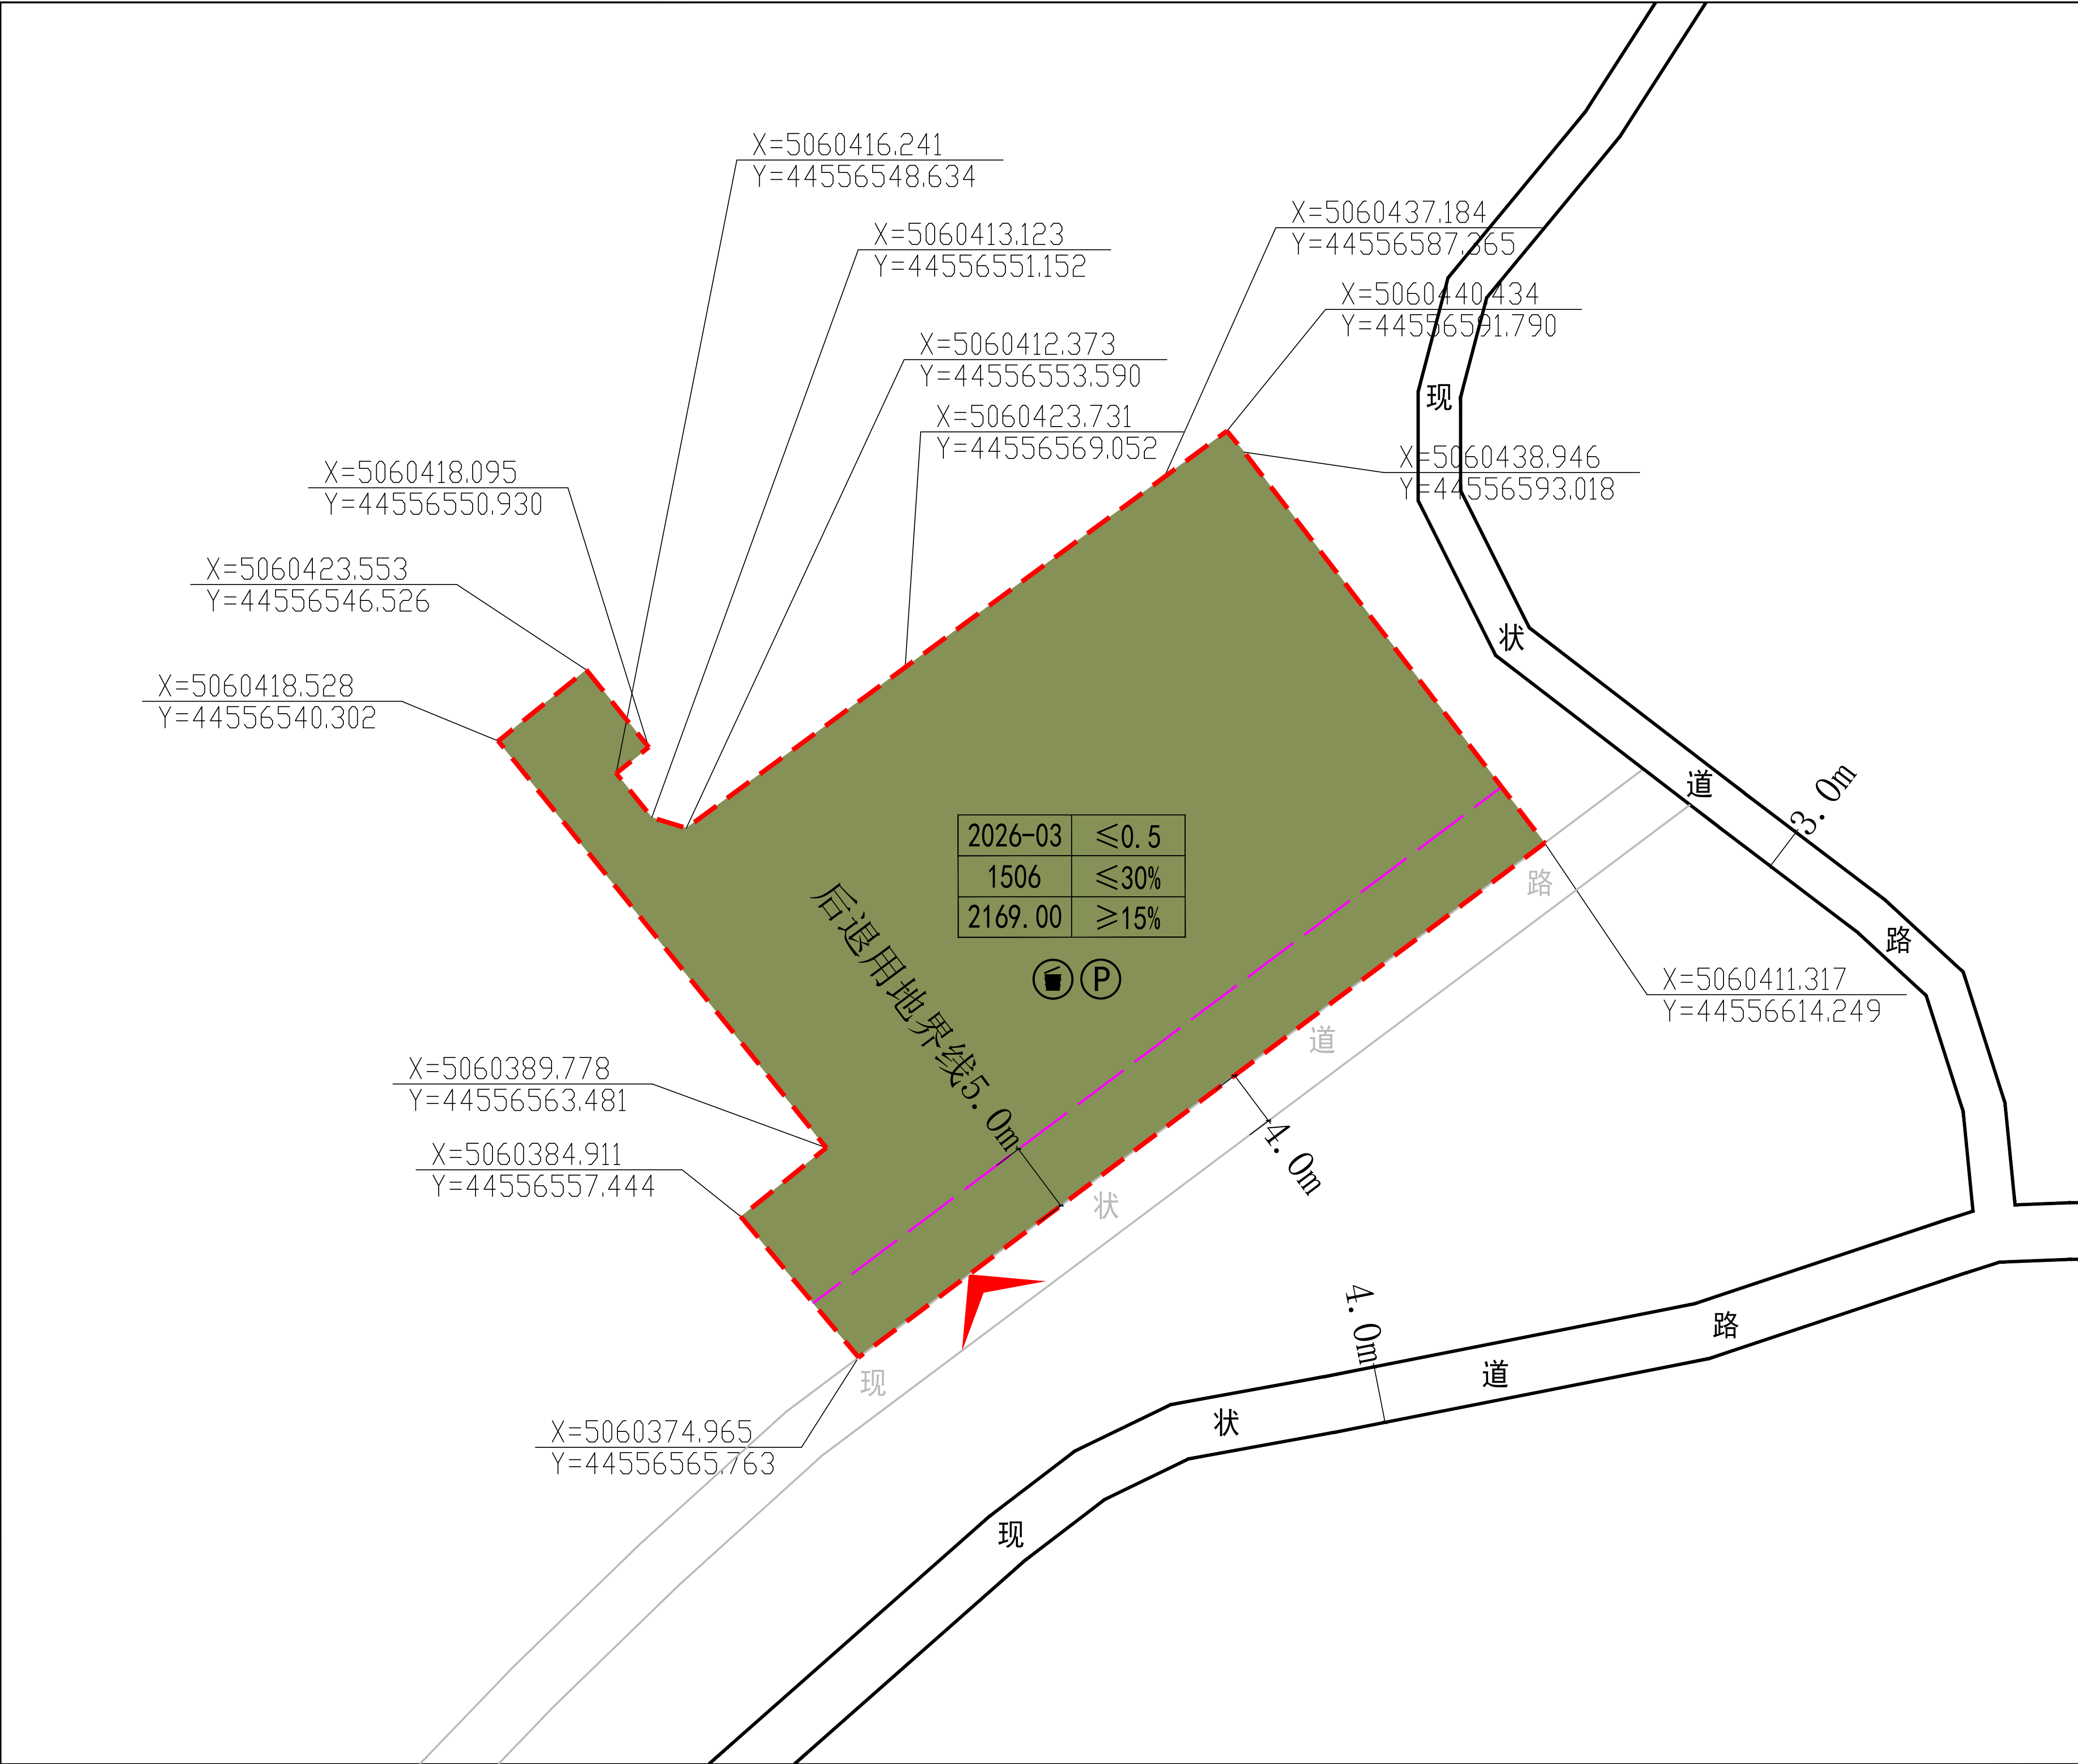

地块区位示意图

风玫瑰 比例尺

地块控制指标		
用地编号	2026-03	
用地性质代码	1506	
用地性质	殡葬用地	
用地面积 (m²)	2169.00	
容积率	≤0.5	
建筑密度 (%)	≤30	
建筑限高 (米)	≤15	
绿地率 (%)	≥15	
配建停车位 (个)	根据实际需求配置	
建筑退线 (m)	东	——
	西	——
	南	5
	北	——
出入口方位	南	
配套设施		
用地兼容	防护绿地	

图例

建筑退让线

机动车出入口方位

停车场 (位)

道路红线

X=506298.498
Y=578244.684

控制点坐标

垃圾收集点

备注

2026-03

≤0.5

1506

≤25%

2169.00

≥15%

地块编号

容积率

用地性质

建筑密度

用地面积

绿地率

1. 用地性质代号采用自然资源部2023年11月《国土空间调查、规划、用途管制用地用海分类指南》统一代码。

2. 地块位于八五六农场，在《虎林市八五六农场国土空间规划（2021-2035年）》中属于特殊用地。

3. 本图依据《黑龙江省控制性详细规划编制规范》（DB23/T744-2004）、《黑龙江省控制性详细规划编制指南（试行）》编制。

4. 地块中各类用地绿地率为下限指标，容积率、建筑密度、建筑高度为上限指标。

5. 本图尺寸标准为米。

6. 其他未尽事宜按照相关规定执行。